


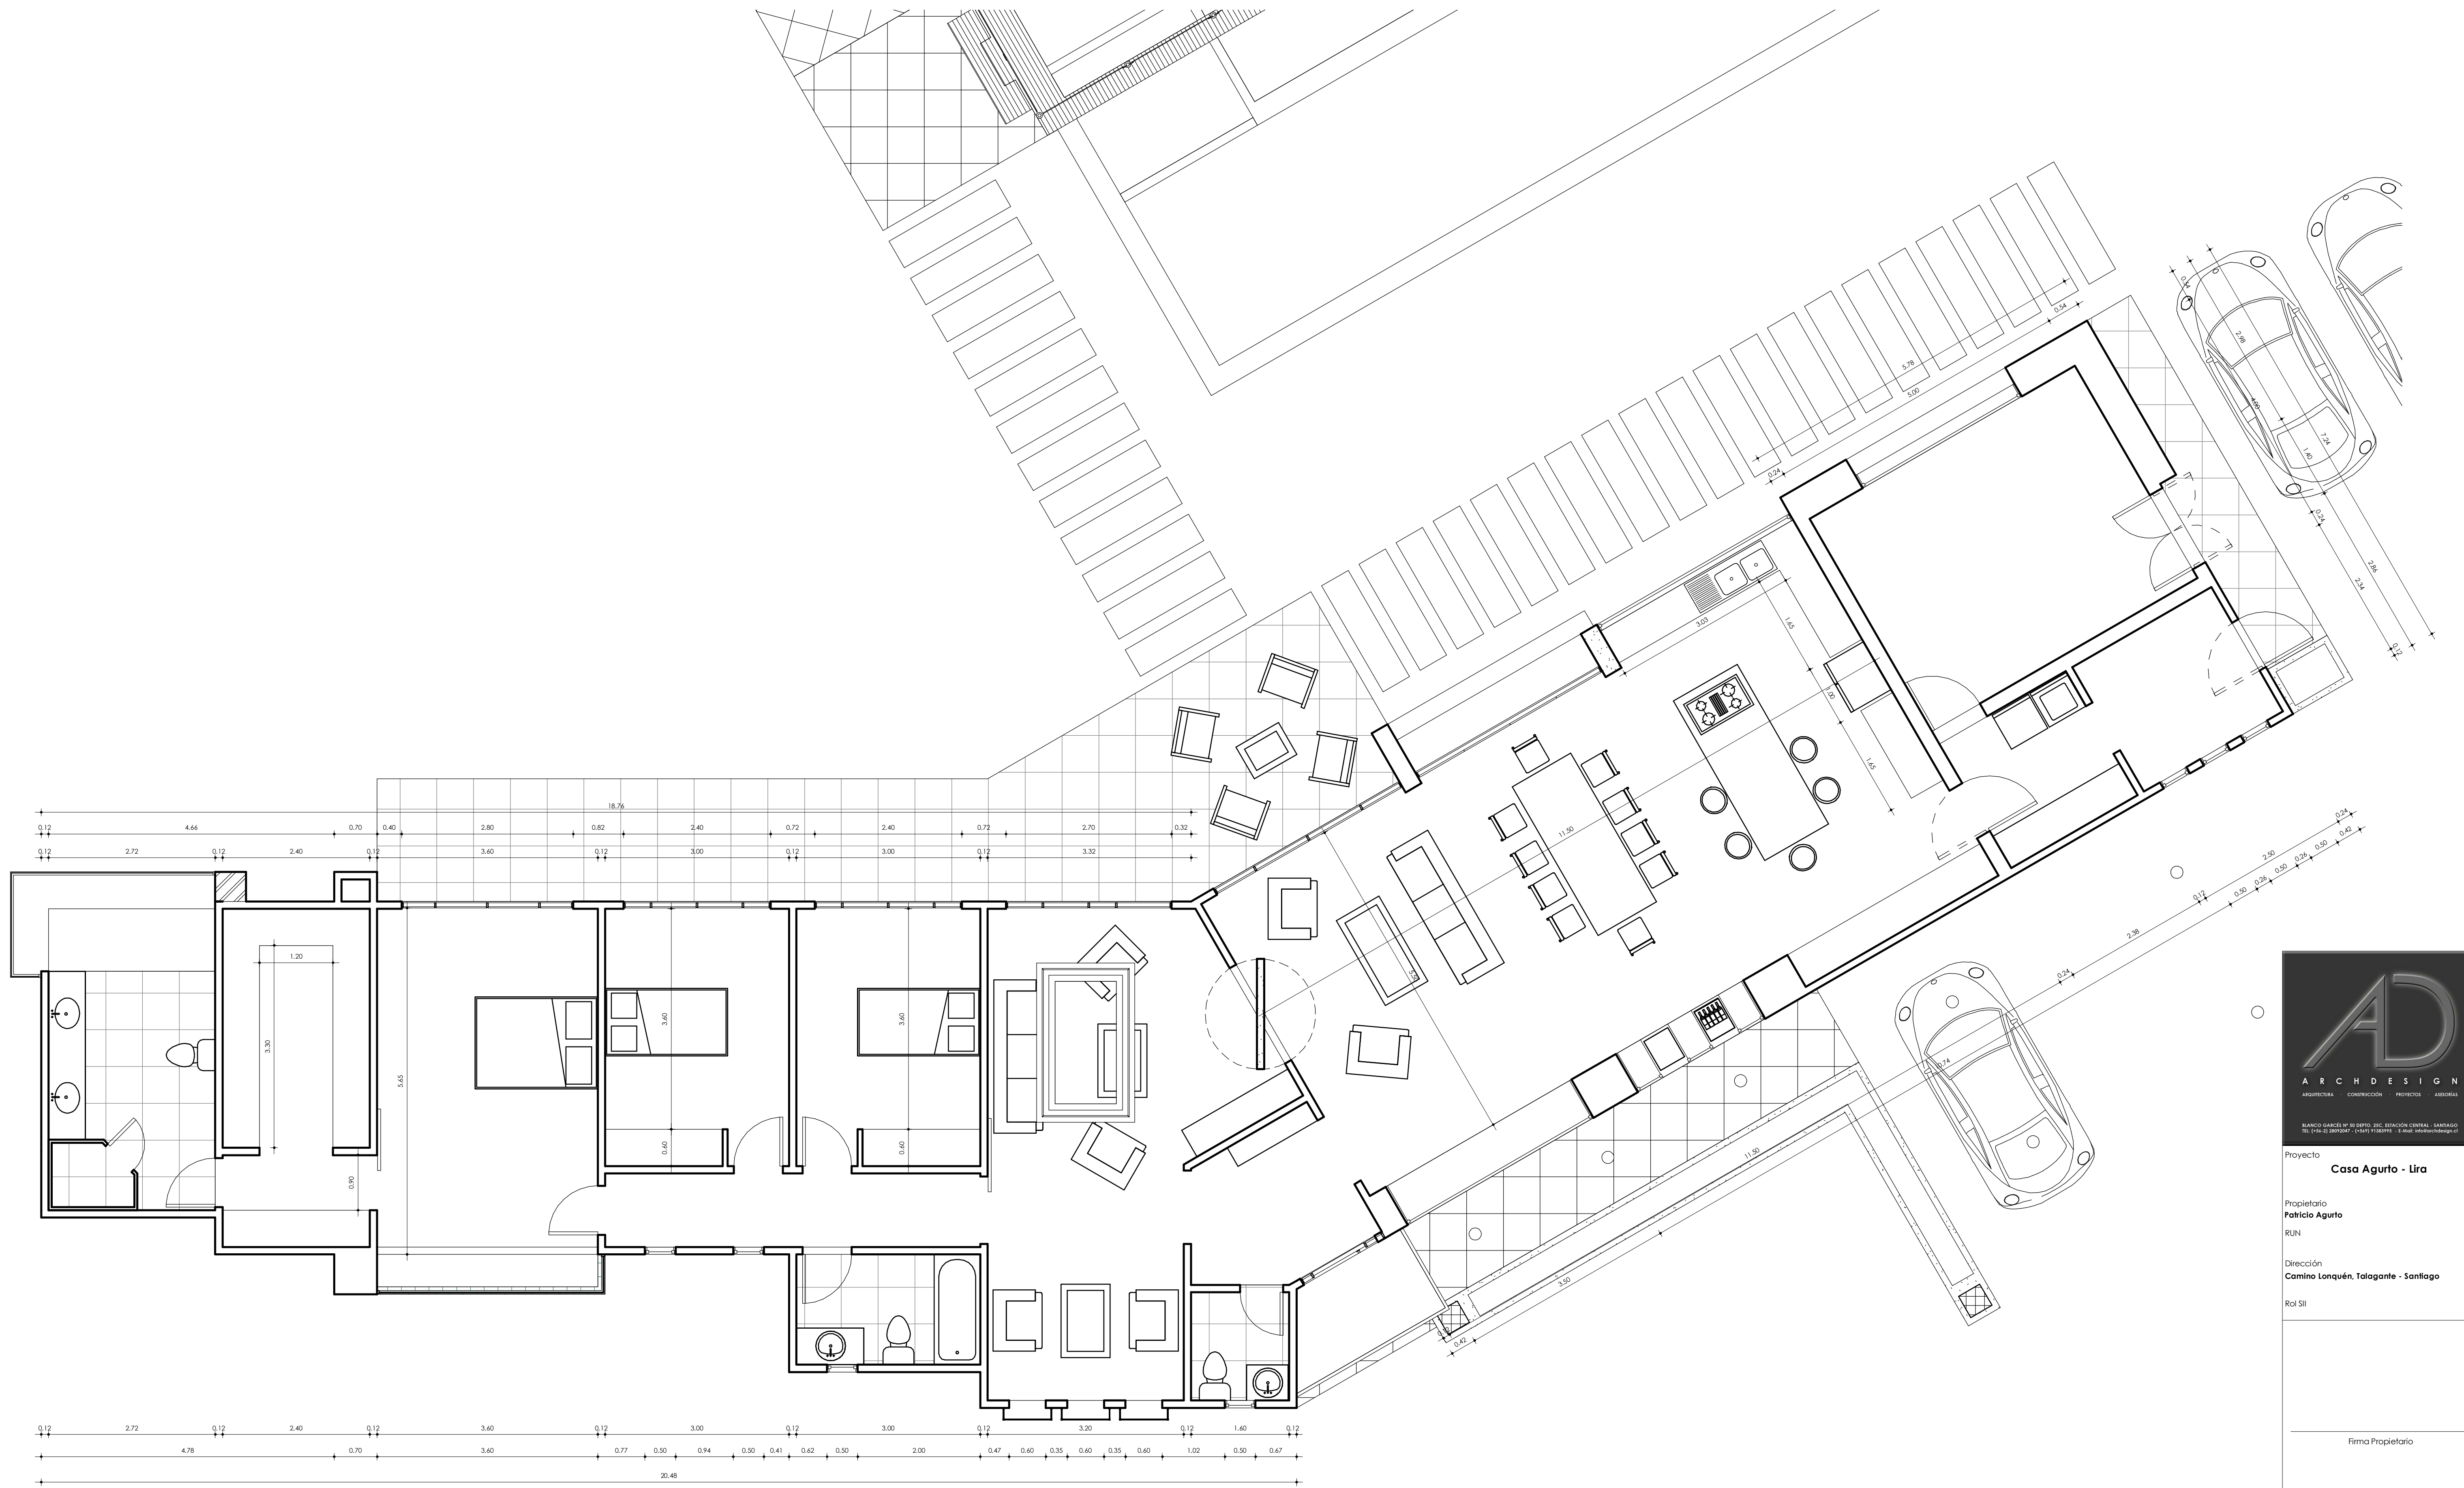

1 Primer Piso
1 : 50



ARCHDESIGN
ARQUITECTURA CONSTRUCCIÓN PROYECTOS ASesorÍA

BLANCO GARCÍA y RÍO OFICINA DE ARQUITECTURA SANTIAGO
TEL: 56 21 2222222 - 56 21 2222222 - 56 21 2222222

Proyecto

Casa Agurto - Lira

Propietario

Patricio Agurto

RUN

Dirección

Camino Lonquén, Talagante - Santiago

Rol SII

Firma Propietario

Maximiliano Aylwin Miranda
Arquitecto
Patente Profesional Nº

Contenido

Planta de Arquitectura

Escala Lámina

A101